




LES COTES NE SONT QU INDICATIVES ET DOIVENT ETRE VERIFIEES PAR LES ENTREPRISES RESPECTIVES.

MON ATELIER EN VILLE
30 RUE DE CLERY
75002 PARIS

PROPOSITION FUTURE
ECHELLE 1/50
25/12/2013

RAPHAELLE



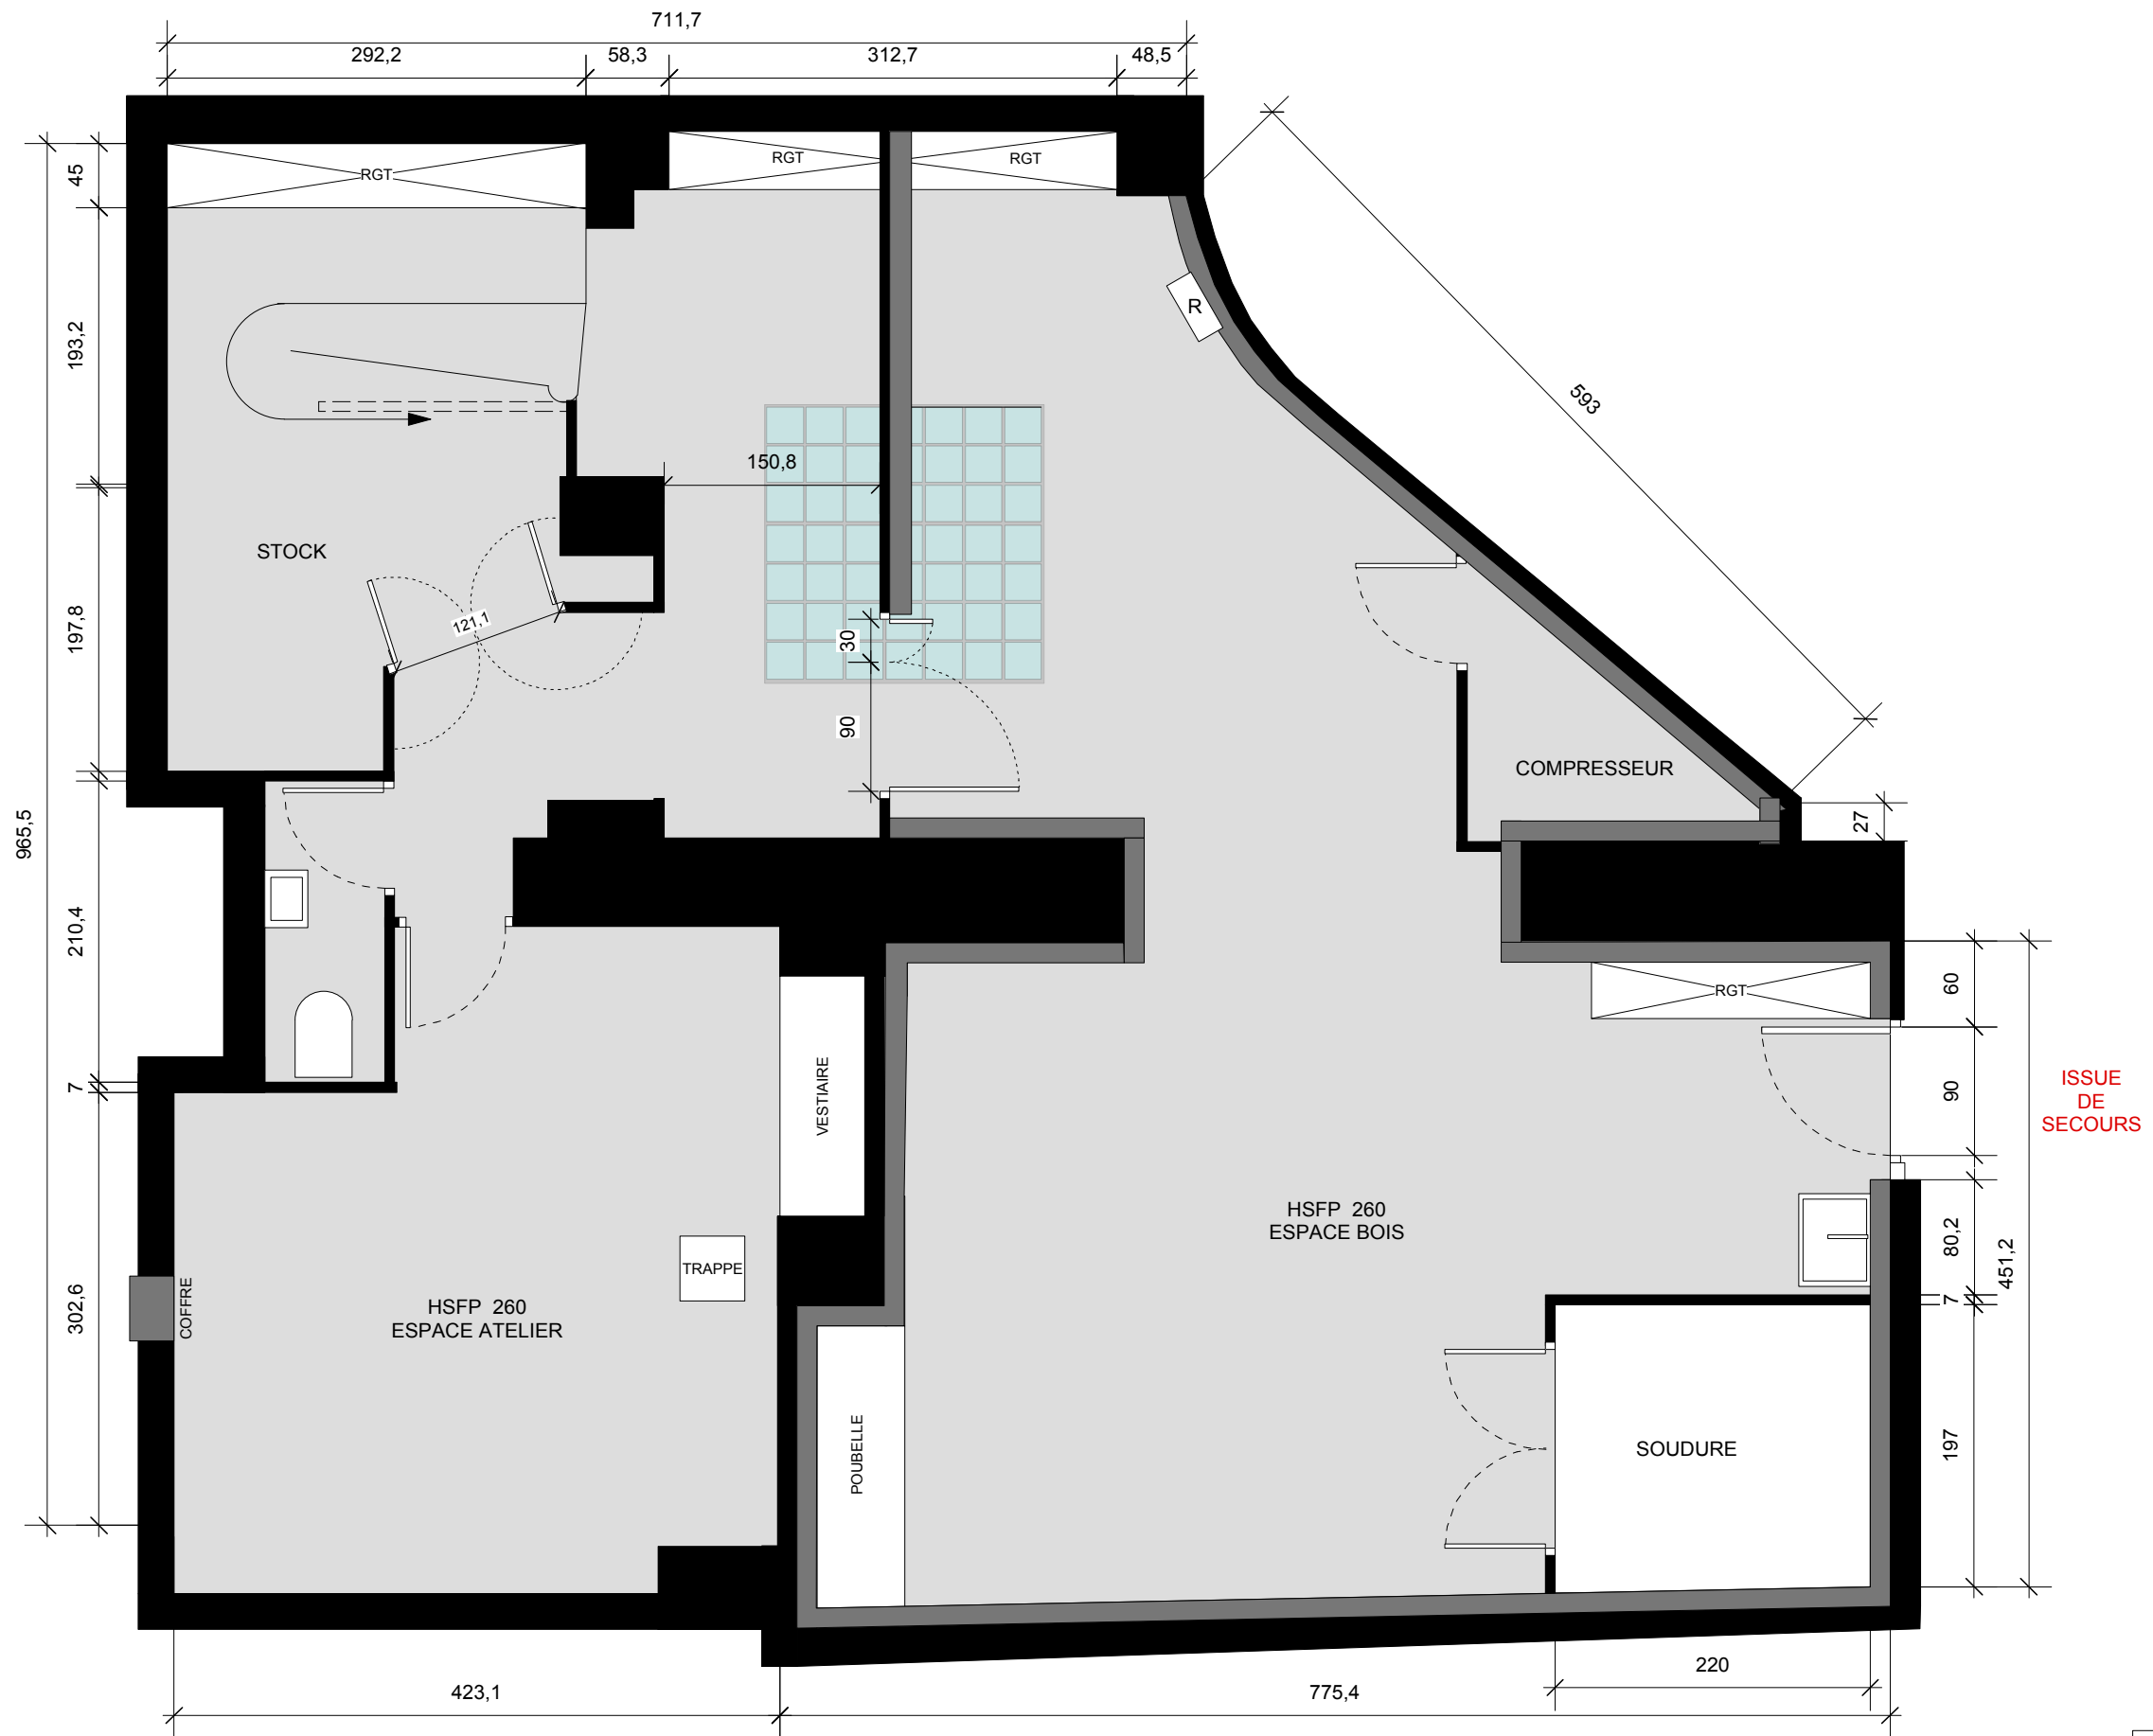

LES COTES NE SONT QU INDICATIVES ET DOIVENT ETRE VERIFIEES PAR LES ENTREPRISES RESPECTIVES.

MON ATELIER EN VILLE
 30 RUE DE CLERY
 75002 PARIS
 PROPOSITION SS SOL
 ECHELLE 1/50
 25/12/2013
 RAPHAELLE

